


LOTEAMENTO
DO BREJO 17


Guia nº 35,
de 98/03/11
ALG

SECTOR 4-16

Câmara Municipal de Benavente
— EXTENSAO DE SERVIÇOS —
RAMORA CORREIA

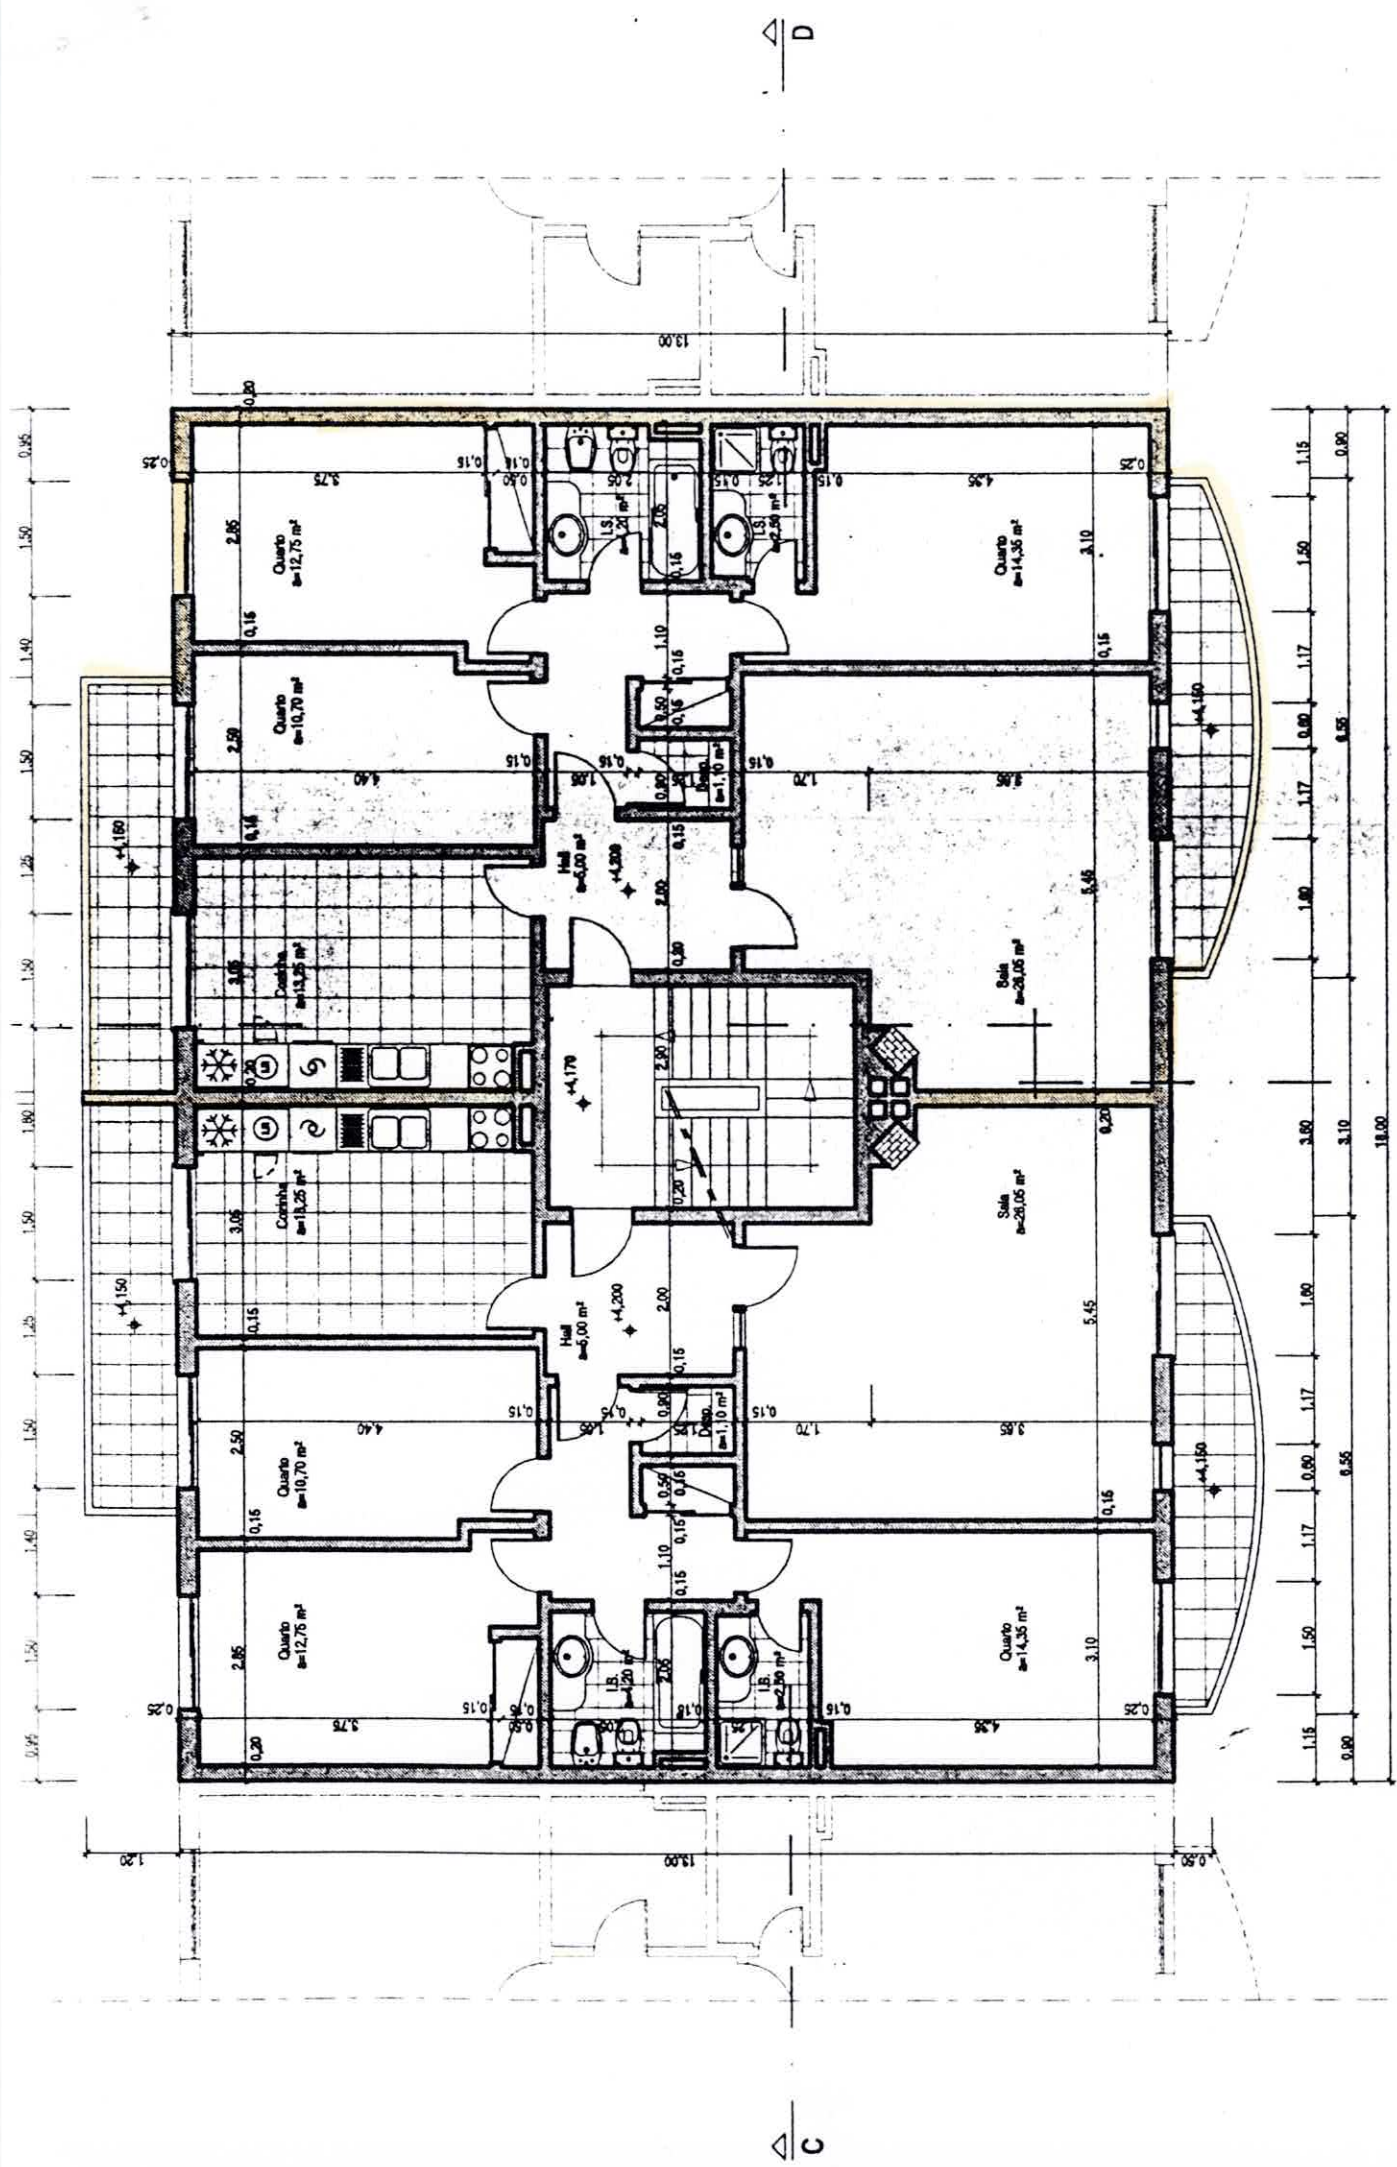

PLANTA DO PISO 1

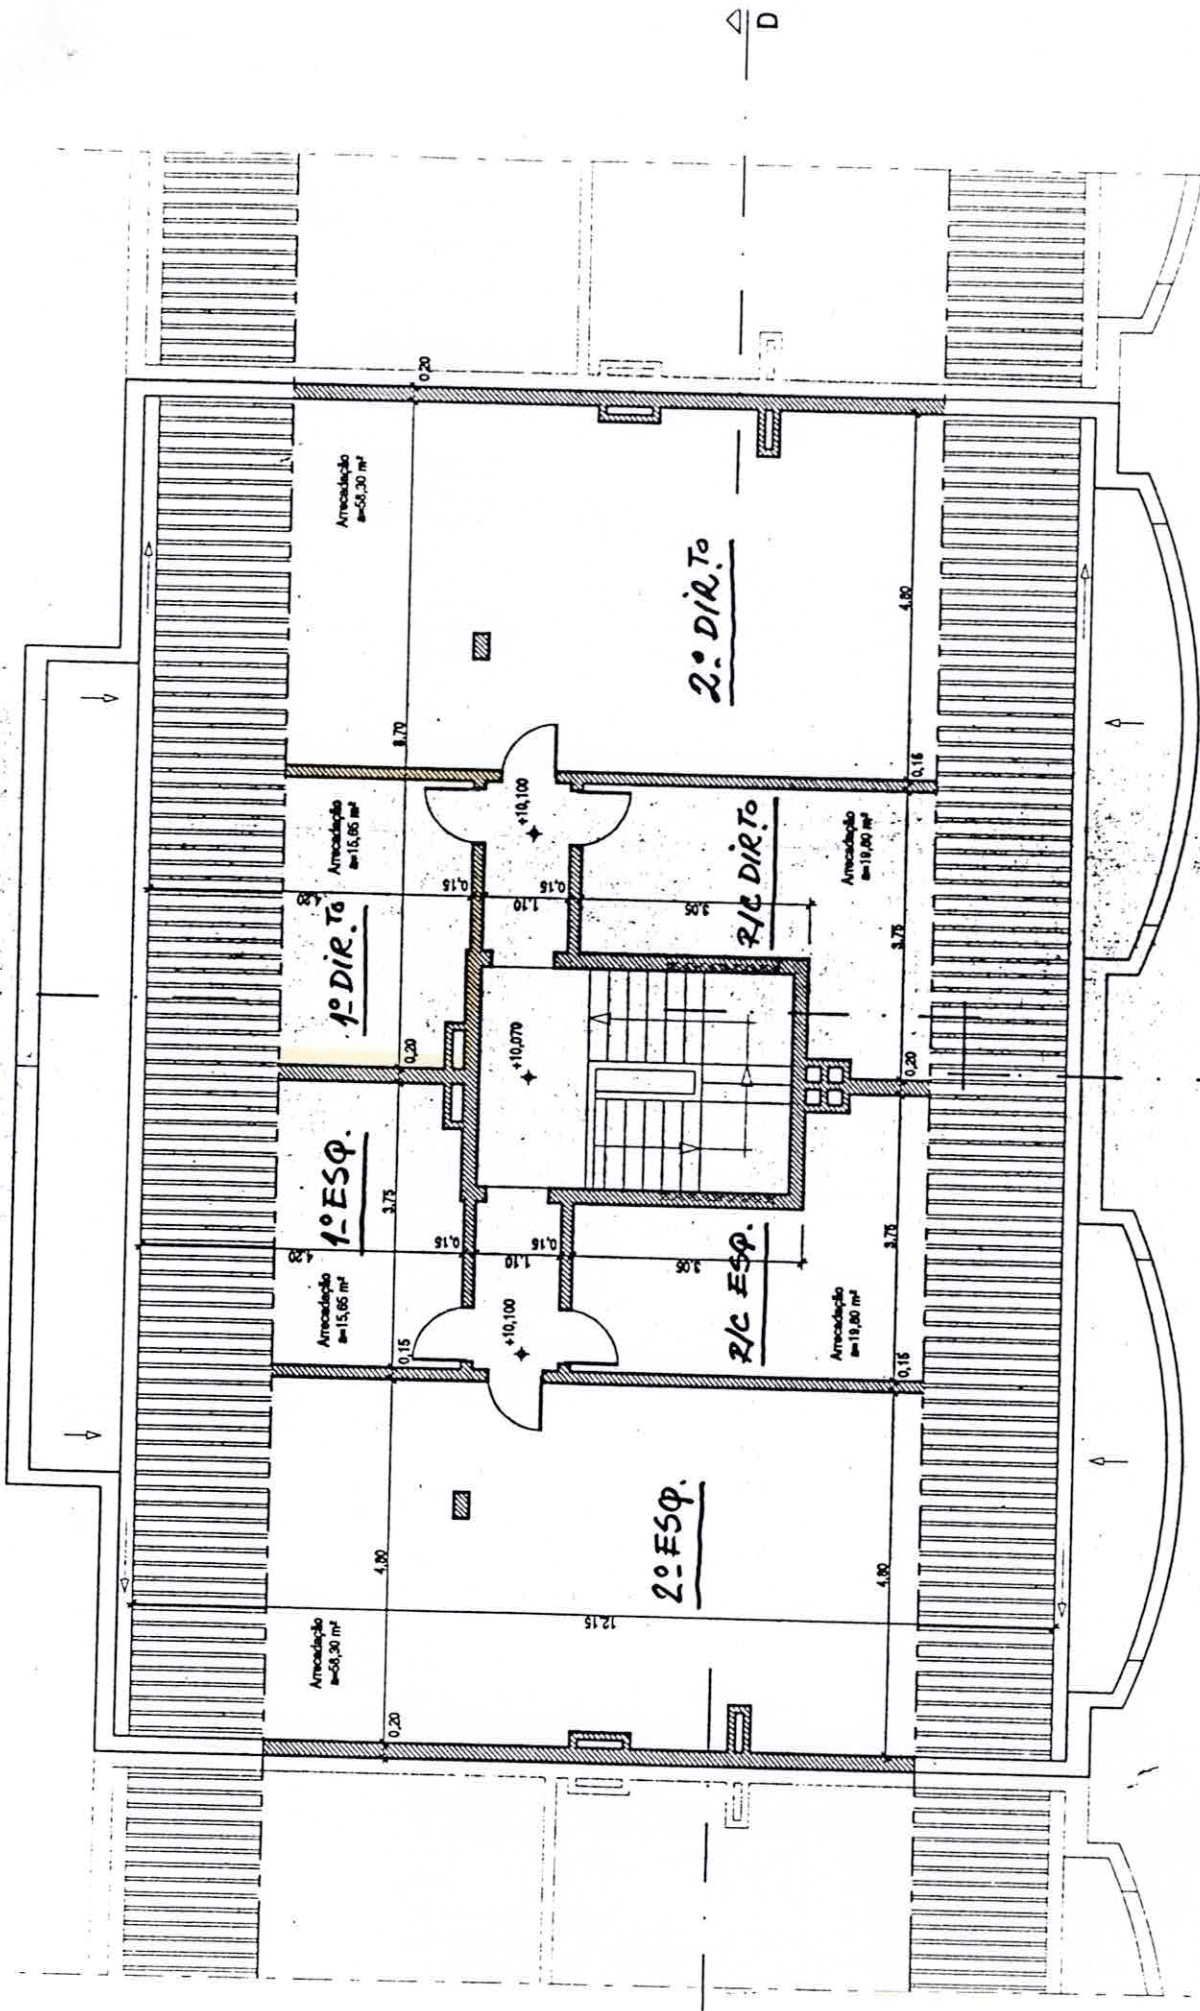

PLANTA DO PISO 3